


Схема расположения зданий, сооружений и парковок на территории Технопарка в сфере высоких технологий «Жигулевская долина»

Южное шоссе

Автозаводский район
г. Тольятти

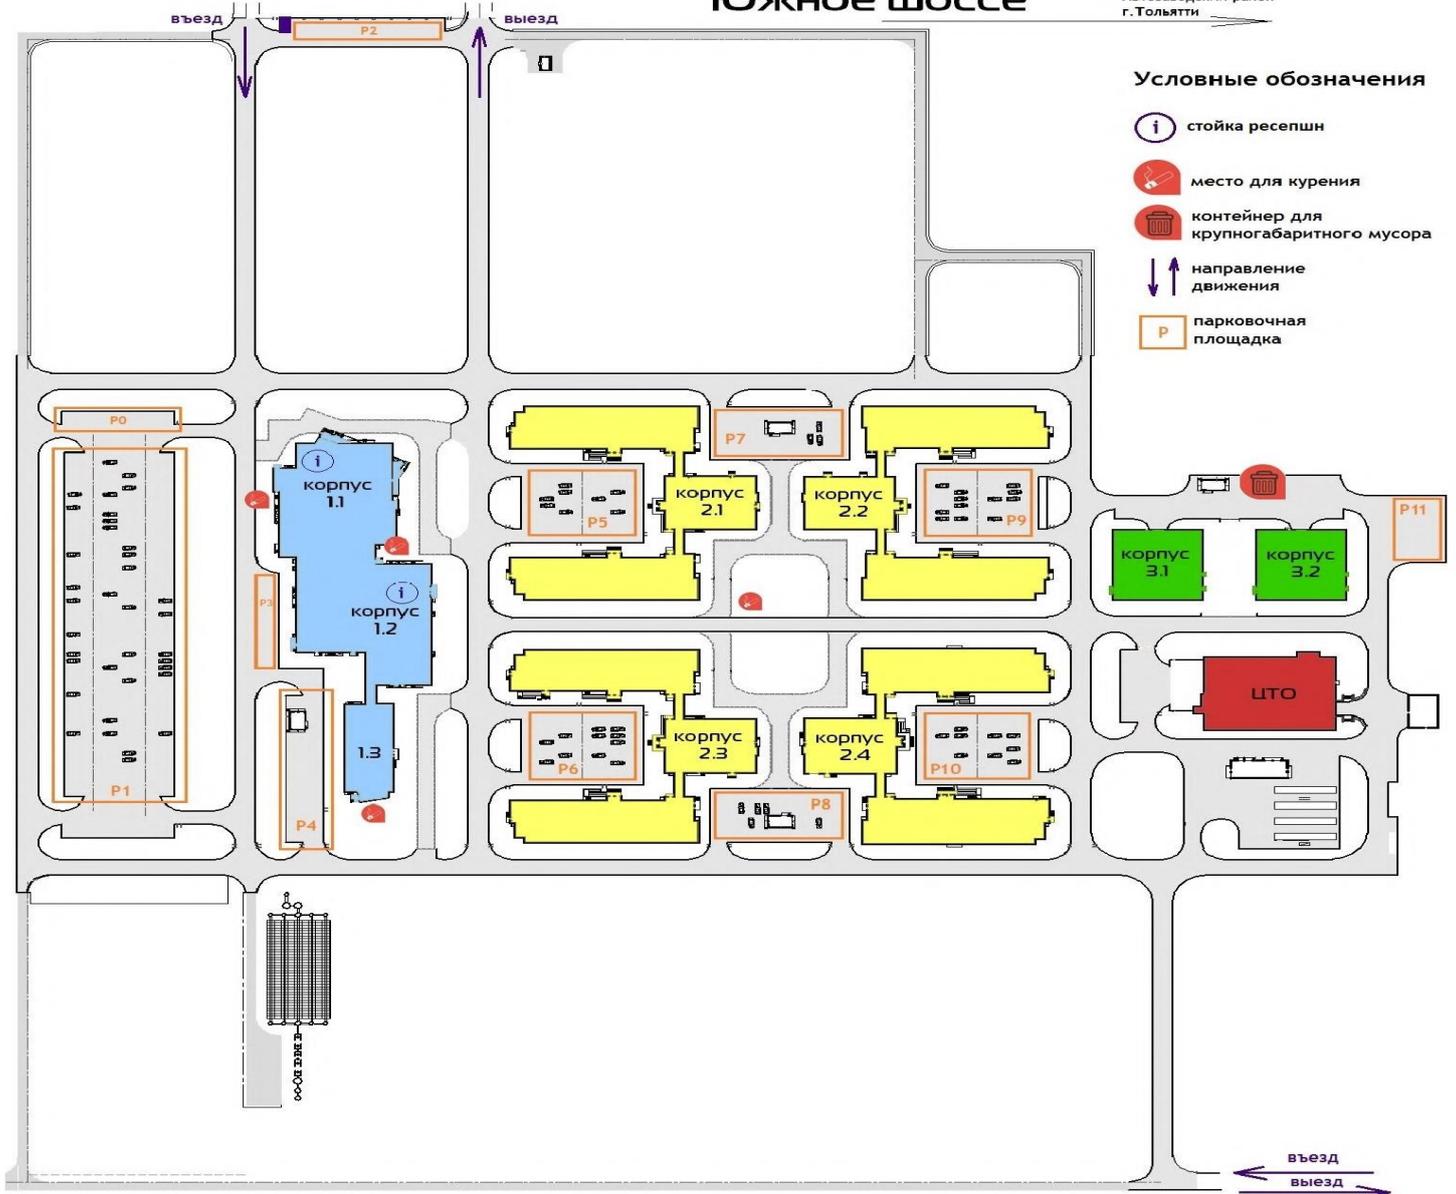

Схемы точек фиксации транспортных средств

Схема точек фиксации транспортных средств на территории парковки P5
(перед корпусом 2.1)

		B						
		511	512	513	514	515		
		521	522	523	524	525		
A	531	532	533	534	535	536	537	538
	541	542	543	544	545	546	547	548
						C		

Схема точек фиксации транспортных средств на территории парковки P6
(перед корпусом 2.3)

		B						
		611	612	613	614	615		
		621	622	623	624	625		
A	631	632	633	634	635	636	637	638
	641	642	643	644	645	646	647	648
						C		

Схема точек фиксации транспортных средств на территории парковки P7
(между корпусом 2.1 и 2.2)

2.2	711	712	713	714	715	716	717	718	719	720	2.1
	721	722	723				724	725	726		

Схема точек фиксации транспортных средств на территории парковки P8
(между корпусом 2.3 и 2.4)

2.3	811	812	813	814	815	816	817	818	819	820	2.4
	821	822	823				824	825	826		

Схема точек фиксации транспортных средств на территории парковки P9
(перед корпусом 2.2)

		B						
		911	912	913	914	915		
		921	922	923	924	925		
A	931	932	933	934	935	936	937	938
	941	942	943	944	945	946	947	948
						C		

Схема точек фиксации транспортных средств на территории парковки P10
(перед корпусом 2.4)

		B						
		1011	1012	1013	1014	1015		
		1021	1022	1023	1024	1025		
A	1031	1032	1033	1034	1035	1036	1037	1038
	1041	1042	1043	1044	1045	1046	1047	1048
						C		